



Comune di Bari  
Capofila Associazione tra  
Enti del PIT 3 - Ufficio Unico



Progettazione e realizzazione, inclusa la fornitura dei  
beni strumentali, dei seguenti cinque progetti:


- Portale multicanale metropolitano
- Rete intercomunale per le politiche attive del lavoro
- Rete per la sicurezza e la qualità della vita
- Rete dell'identità del territorio dell'Area metropolitana di Bari
- Rete delle economie locali

## C I T Y 2 L A N D



Portale multicanale dell'area metropolitana di Bari

Allegato A3.TRG.3 – Triggiano: Schemi Filari

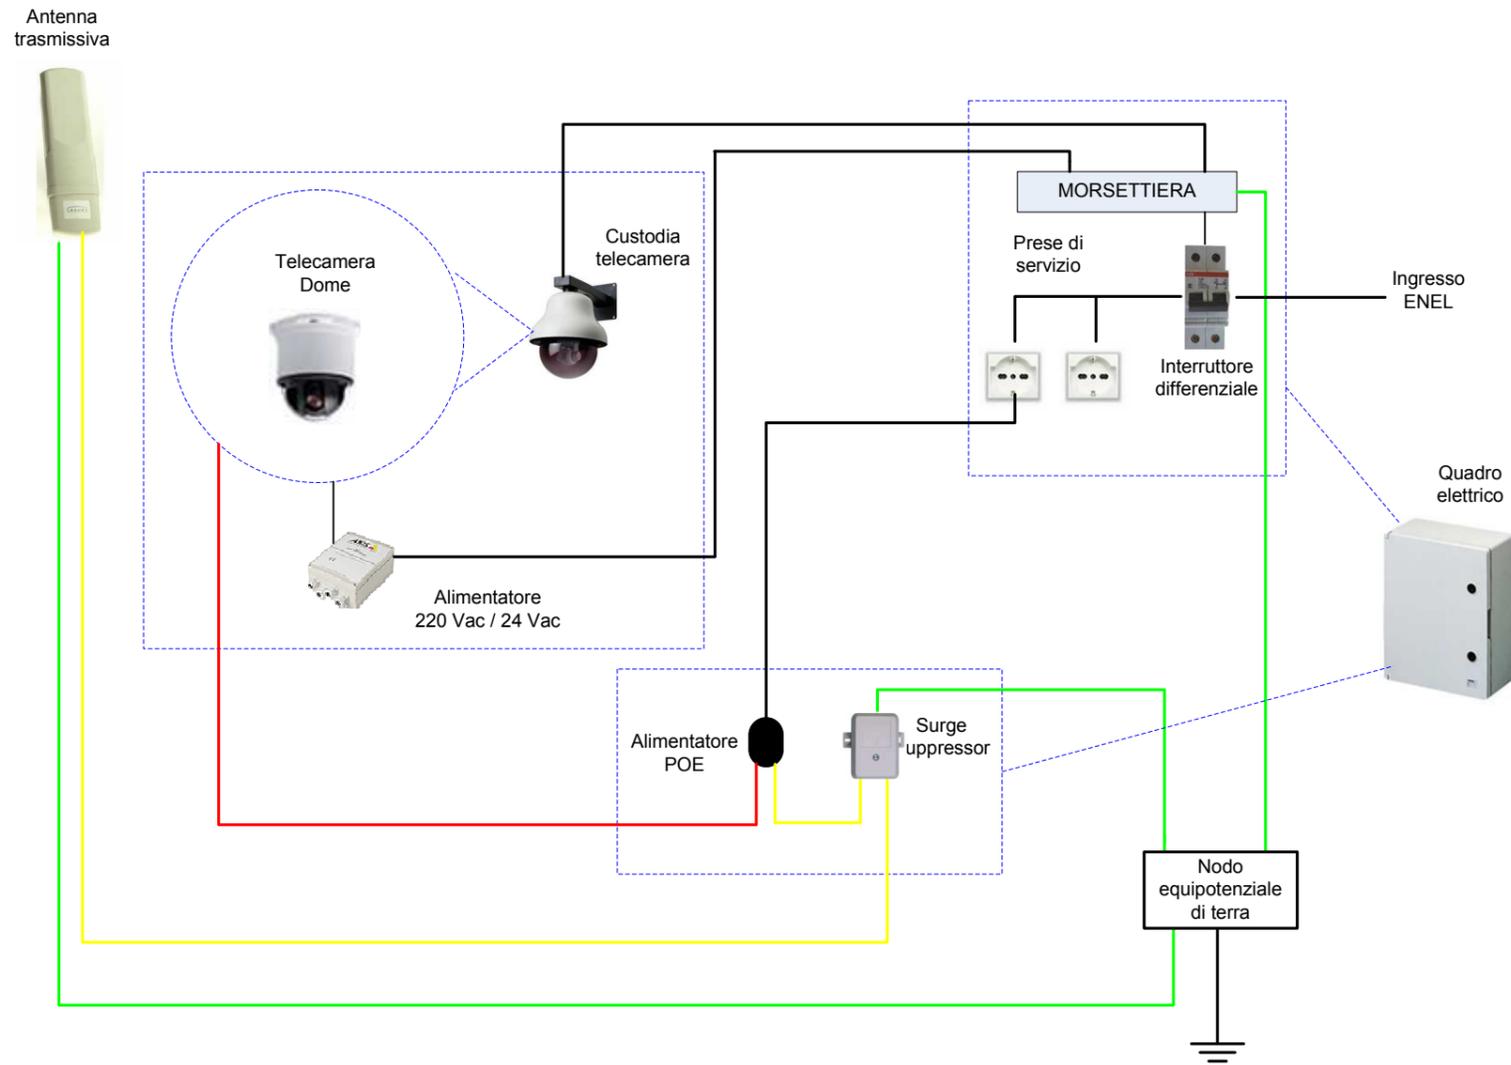

- Cavo di terra
- Cavo dati
- Cavo alimentazione e dati
- Cavo alimentazione



Foto sito di videosorveglianza :  
**Piazza Vittorio Veneto, ingresso stazione della Polizia Municipale**

Committente: **Comune di Bari Capofila Associazione tra Enti del PIT 3 – Ufficio Unico**

Attuatore: **RTI SMA SpA - Telecom Italia SpA**

Data di emissione: **13/11/2007**

Responsabile tecnico del progetto: **dott. ing. Stefano D'Onghia**

Progettista: **dott. ing. M. Dongiovanni, dott. ing. G. Giliberti, dott. ing. G. Lorusso, dott. ing. A. Netti**

N.ro tavola: **1 di 6**

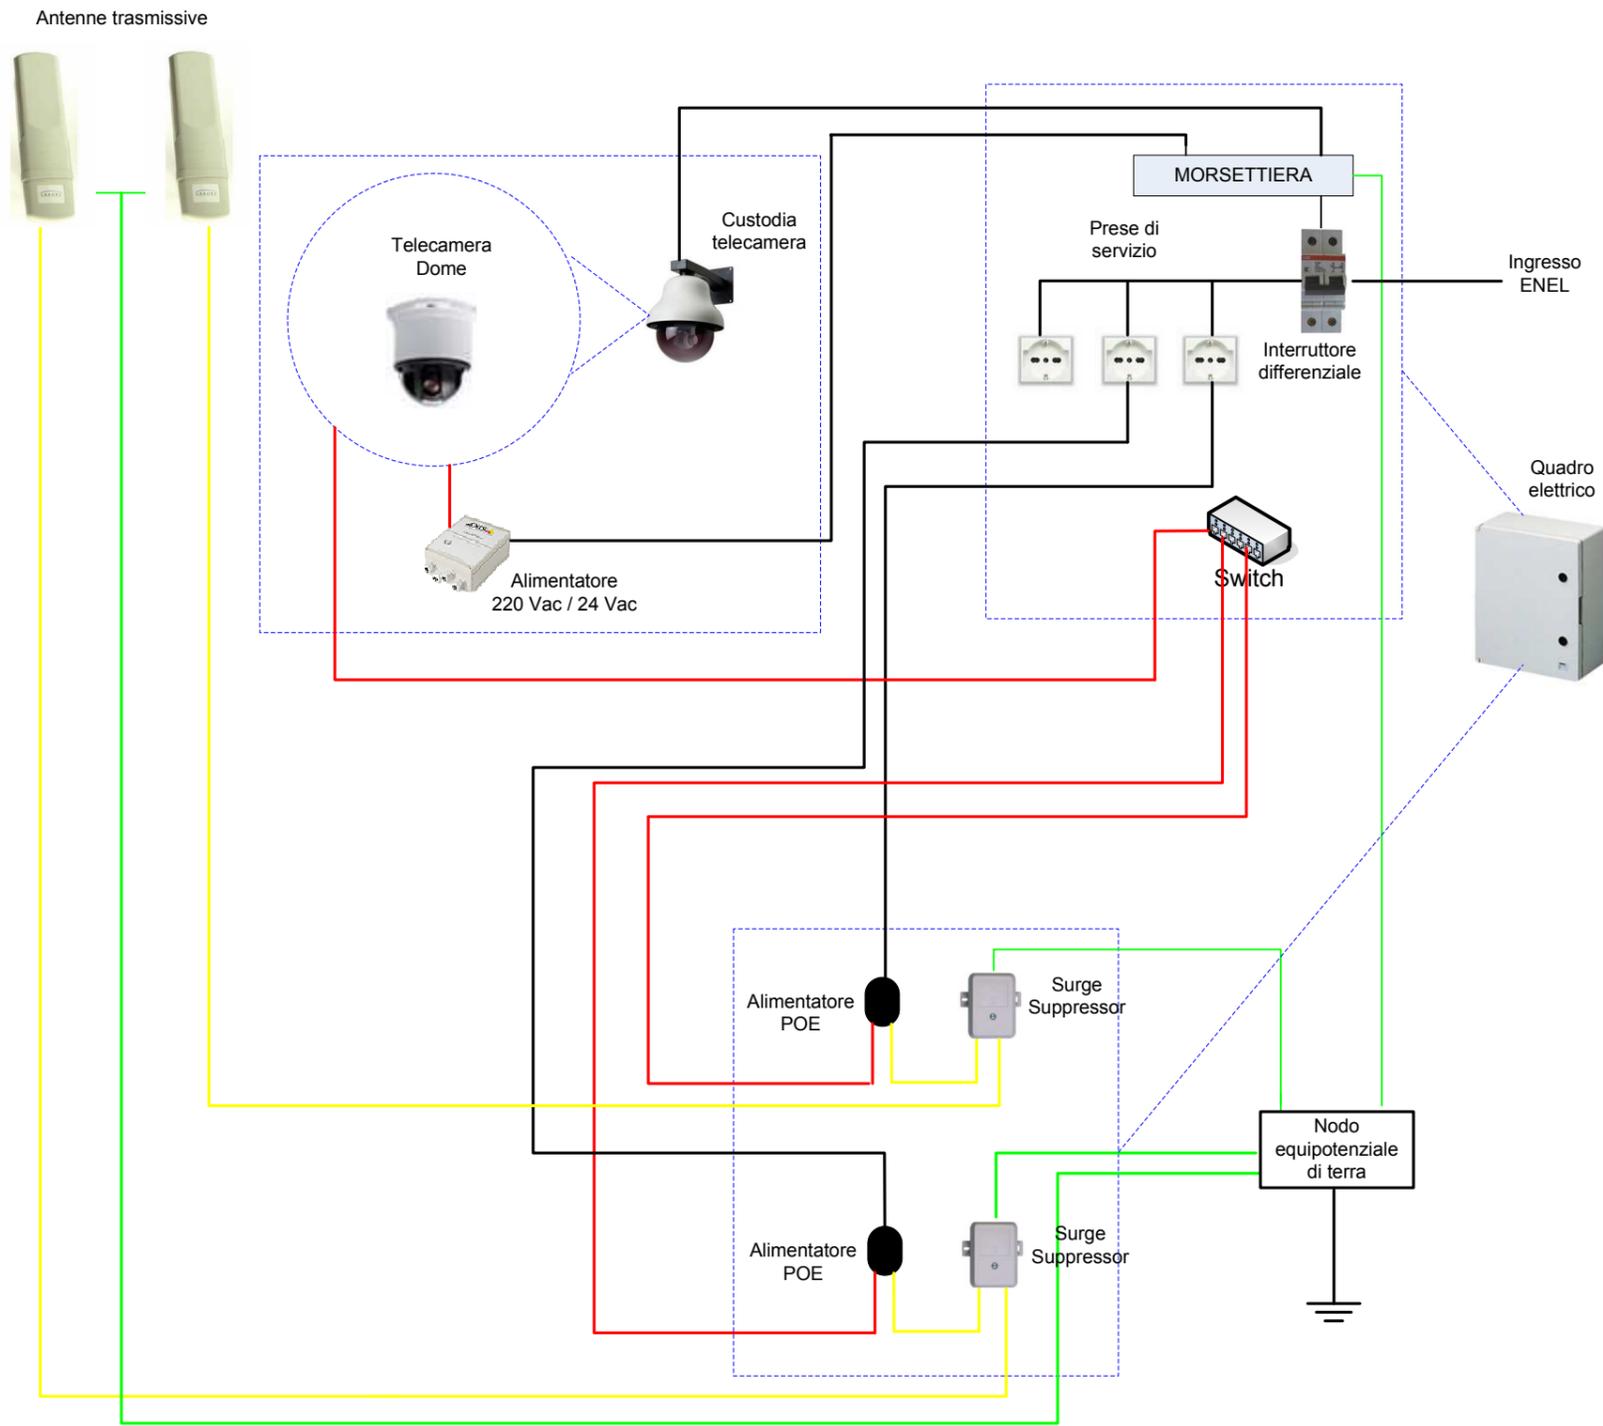


Foto sito di videosorveglianza :  
 Piazza Vittorio Veneto, via Francesco Petrarca, via Dante Alighieri

Committente: <b>Comune di Bari Capofila Associazione tra Enti del PIT 3 – Ufficio Unico</b>
Attuatore: <b>RTI SMA SpA - Telecom Italia SpA</b>
Data di emissione: <b>13/11/2007</b>
Responsabile tecnico del progetto: <b>dott. ing. Stefano D'Onghia</b>
Progettista: <b>dott. ing. M. Dongiovanni, dott. ing. G. Giliberti, dott. ing. G. Lorusso, dott. ing. A. Netti</b>
N.ro tavola: <b>2 di 6</b>

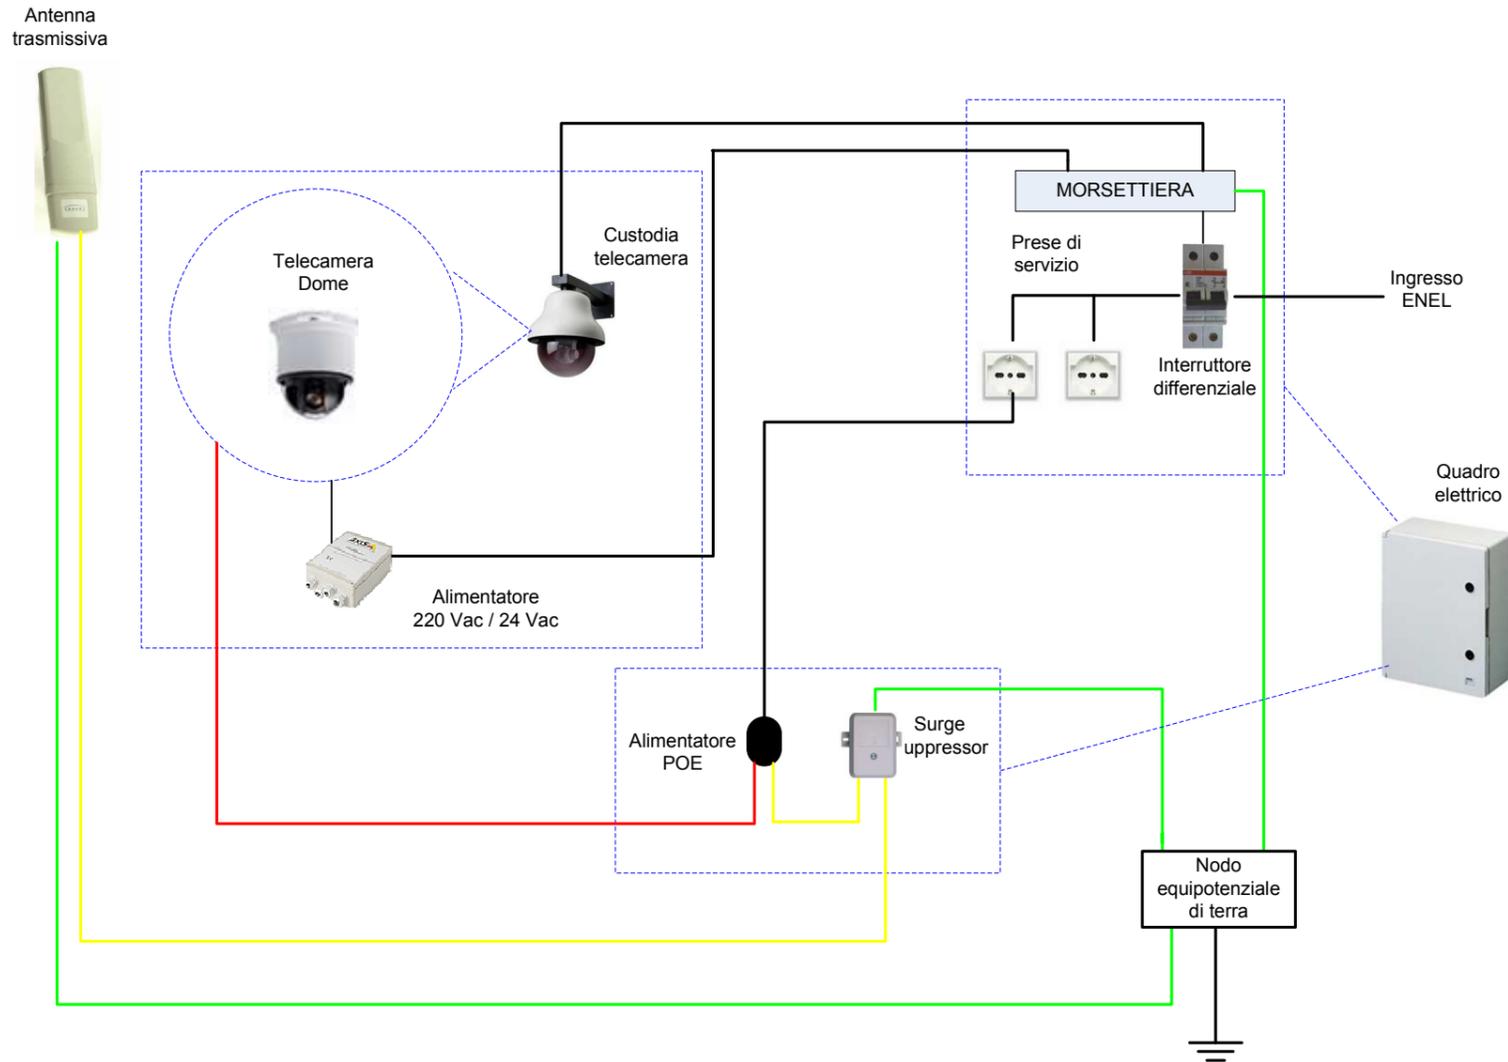


Foto sito di videosorveglianza :  
 Piazza La Croce, angolo via Carlo Alberto

- Cavo di terra
- Cavo dati
- Cavo alimentazione e dati
- Cavo alimentazione

Committente: <b>Comune di Bari Capofila Associazione tra Enti del PIT 3 – Ufficio Unico</b>
Attuatore: <b>RTI SMA SpA - Telecom Italia SpA</b>
Data di emissione: <b>13/11/2007</b>
Responsabile tecnico del progetto: <b>dott. ing. Stefano D'Onghia</b>
Progettista: <b>dott. ing. M. Dongiovanni, dott. ing. G. Giliberti, dott. ing. G. Lorusso, dott. ing. A. Netti</b>
N.ro tavola: <b>3 di 6</b>

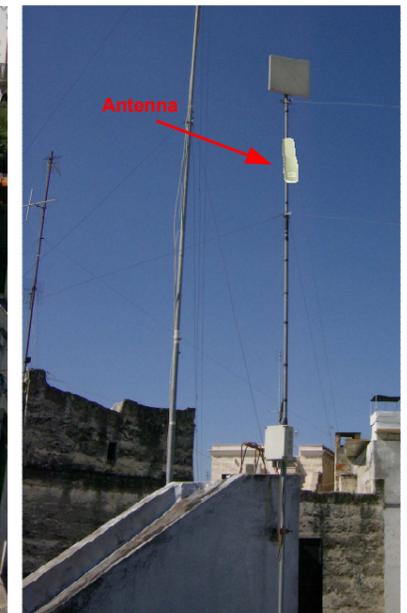
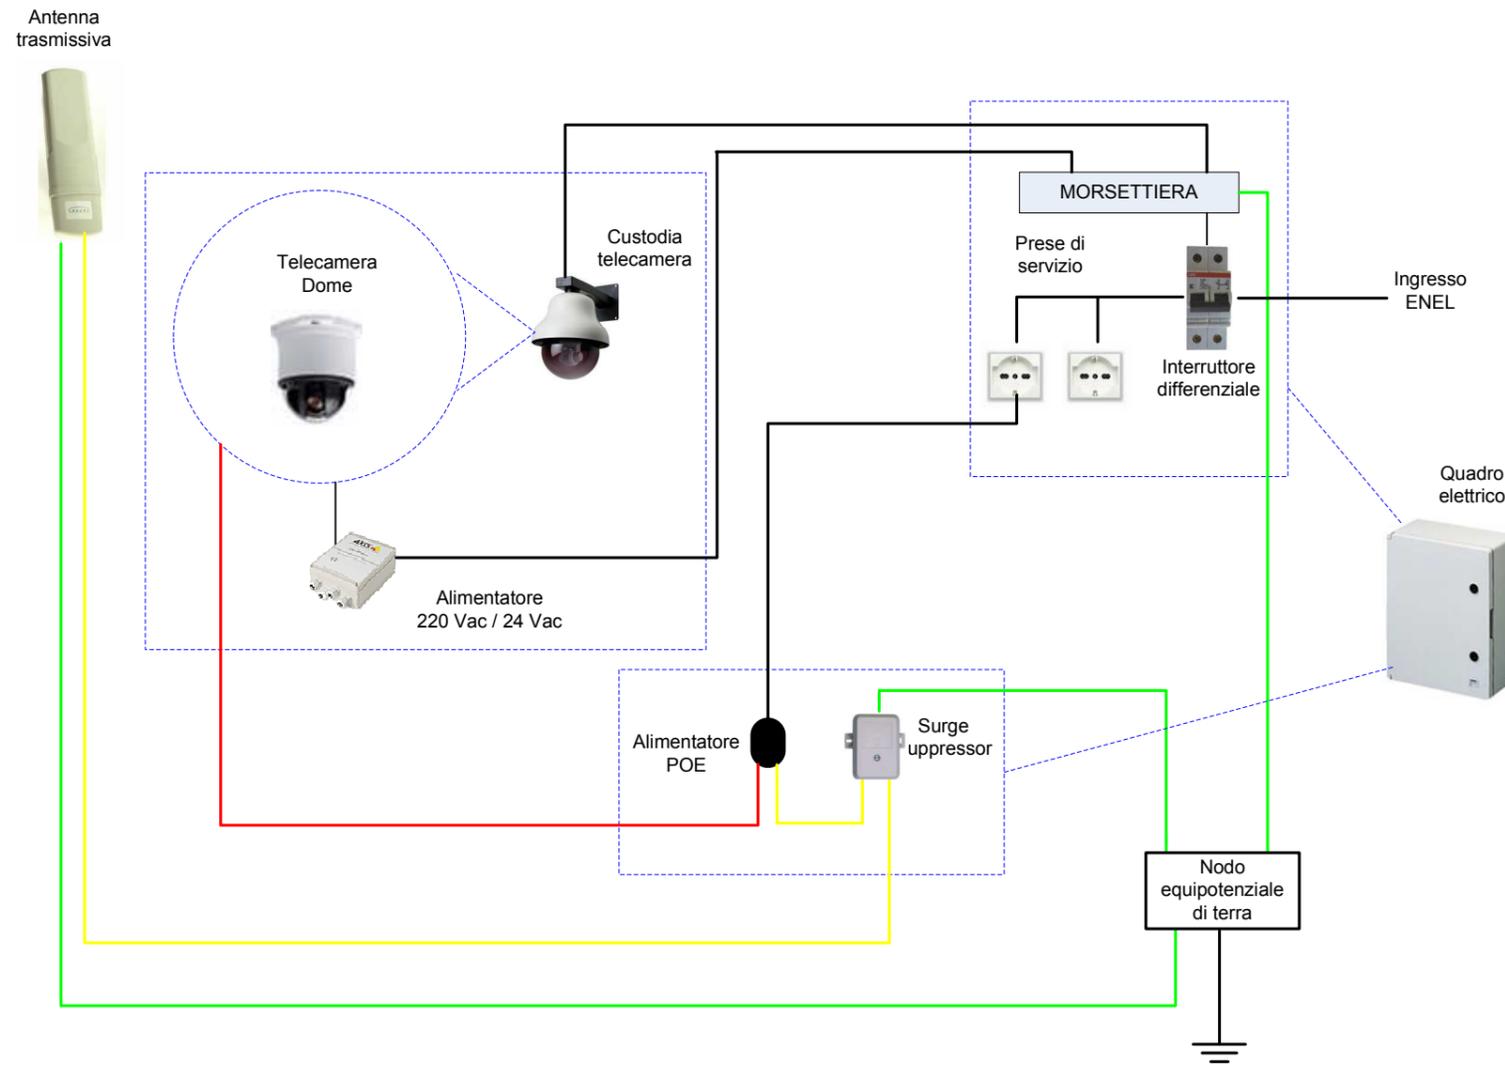


Foto sito di videosorveglianza :  
Crocevia Via Attilio Nitti, Via delle Mura, Via Casalino

- Cavo di terra
- Cavo dati
- Cavo alimentazione e dati
- Cavo alimentazione

Committente: **Comune di Bari Capofila Associazione tra Enti del PIT 3 - Ufficio Unico**

Attuatore: **RTI SMA SpA - Telecom Italia SpA**

Data di emissione: **13/11/2007**

Responsabile tecnico del progetto: **dott. ing. Stefano D'Onghia**

Progettista: **dott. ing. M. Dongiovanni, dott. ing. G. Giliberti, dott. ing. G. Lorusso, dott. ing. A. Netti**

N.ro tavola: **4 di 6**

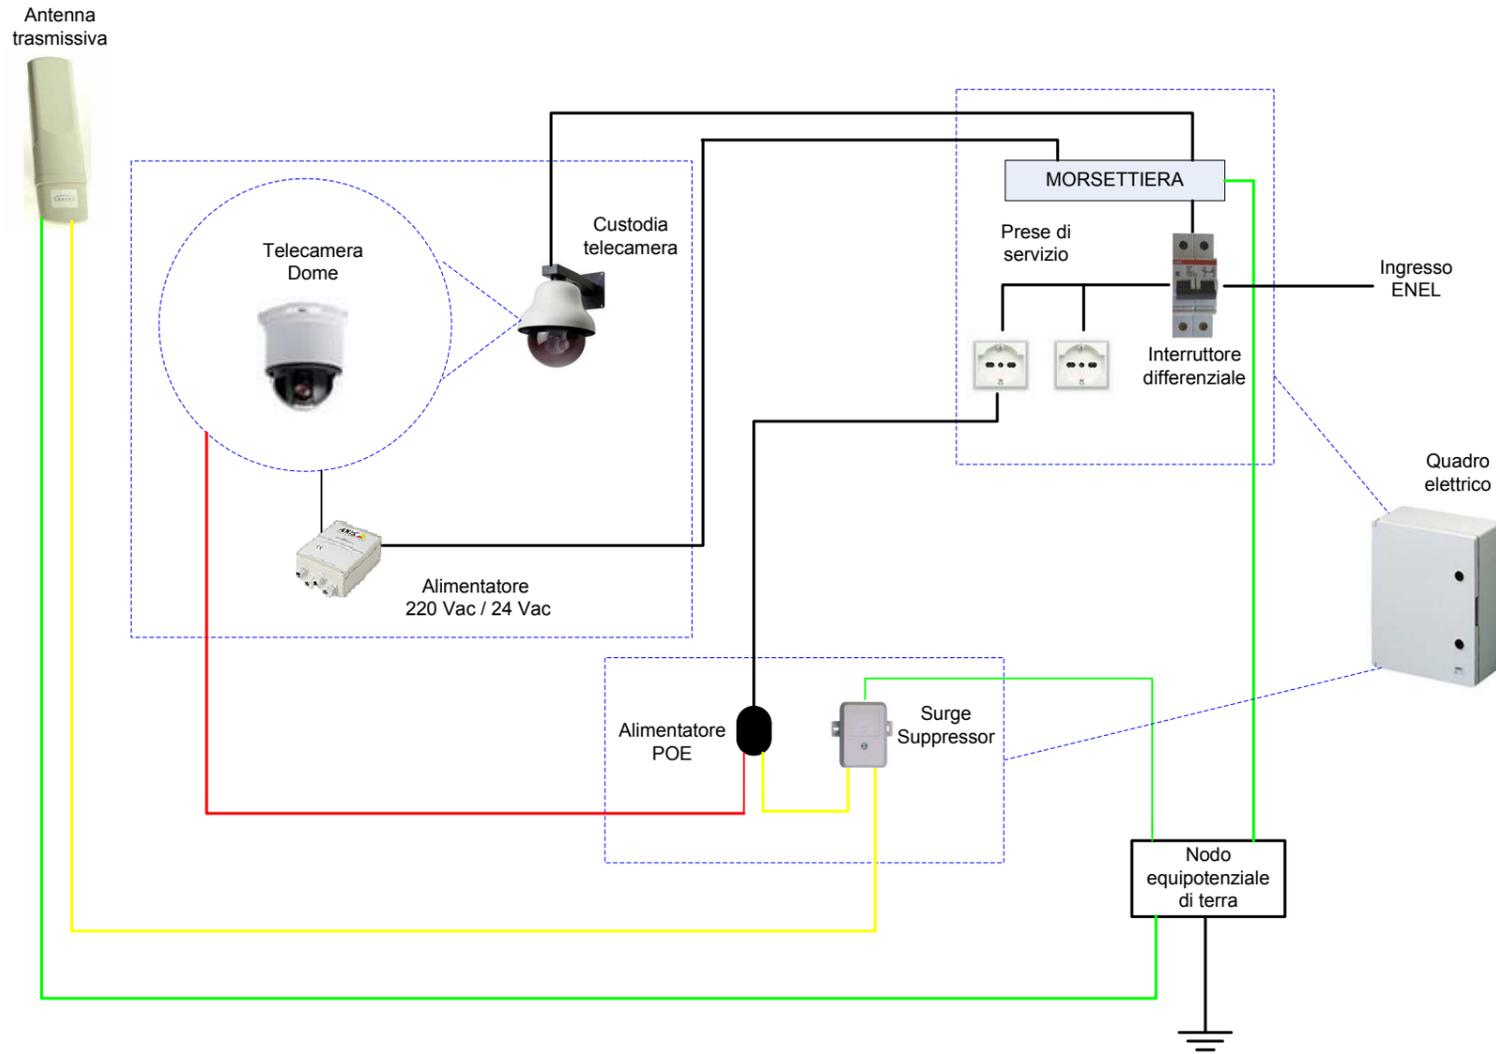


Foto sito di videosorveglianza :  
 Strada Provinciale Triggiano – San Giorgio SP 60

- Cavo di terra
- Cavo dati
- Cavo alimentazione e dati
- Cavo alimentazione

Committente: <b>Comune di Bari Capofila Associazione tra Enti del PIT 3 – Ufficio Unico</b>
Attuatore: <b>RTI SMA SpA - Telecom Italia SpA</b>
Data di emissione: <b>13/11/2007</b>
Responsabile tecnico del progetto: <b>dott. ing. Stefano D'Onghia</b>
Progettista: <b>dott. ing. M. Dongiovanni, dott. ing. G. Giliberti, dott. ing. G. Lorusso, dott. ing. A. Netti</b>
N.ro tavola: <b>5 di 6</b>

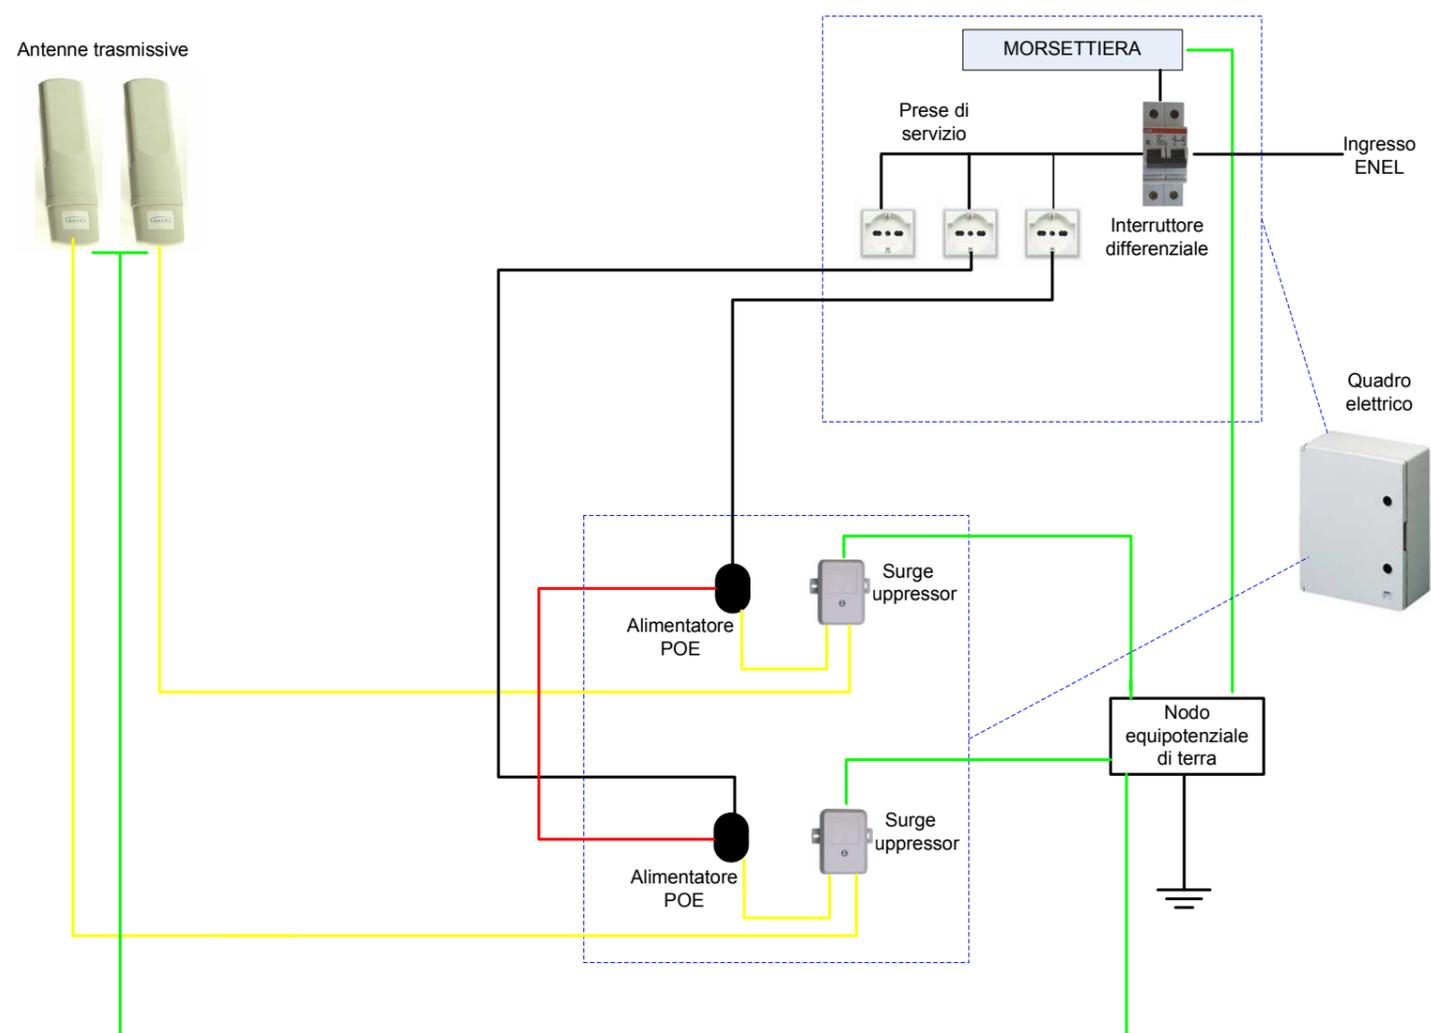


Foto sito di videosorveglianza :  
Traliccio Telecom

- Cavo di terra
- Cavo dati
- Cavo alimentazione e dati
- Cavo alimentazione

Committente: <b>Comune di Bari Capofila Associazione tra Enti del PIT 3 – Ufficio Unico</b>
Attuatore: <b>RTI SMA SpA - Telecom Italia SpA</b>
Data di emissione: <b>13/11/2007</b>
Responsabile tecnico del progetto: <b>dott. ing. Stefano D'Onghia</b>
Progettista: <b>dott. ing. M. Dongiovanni, dott. ing. G. Giliberti, dott. ing. G. Lorusso, dott. ing. A. Netti</b>
N.ro tavola: <b>6 di 6</b>